




ΠΕΤΡΑΚΗΣ ΝΙΚΟΛΑΟΣ
ΠΟΛΙΤΙΚΟΣ ΜΗΧΑΝΙΚΟΣ
ΜΕΛΟΣ Τ.Ε.Ε. - ΑΡ. ΜΗΤΡΟΥΧ. 93026
ΕΘΝ. ΔΜΥΝΗΣ 32 - ΤΚ: 546 20 - ΘΕΣ/ΝΙΚΗ
ΤΗΛ: 2392034441 - ΚΙΝ: 6985 80.34.31
ΑΦΜ: 111832464 - ΔΟΥ: Δ' ΘΕΣ/ΝΙΚΗΣ

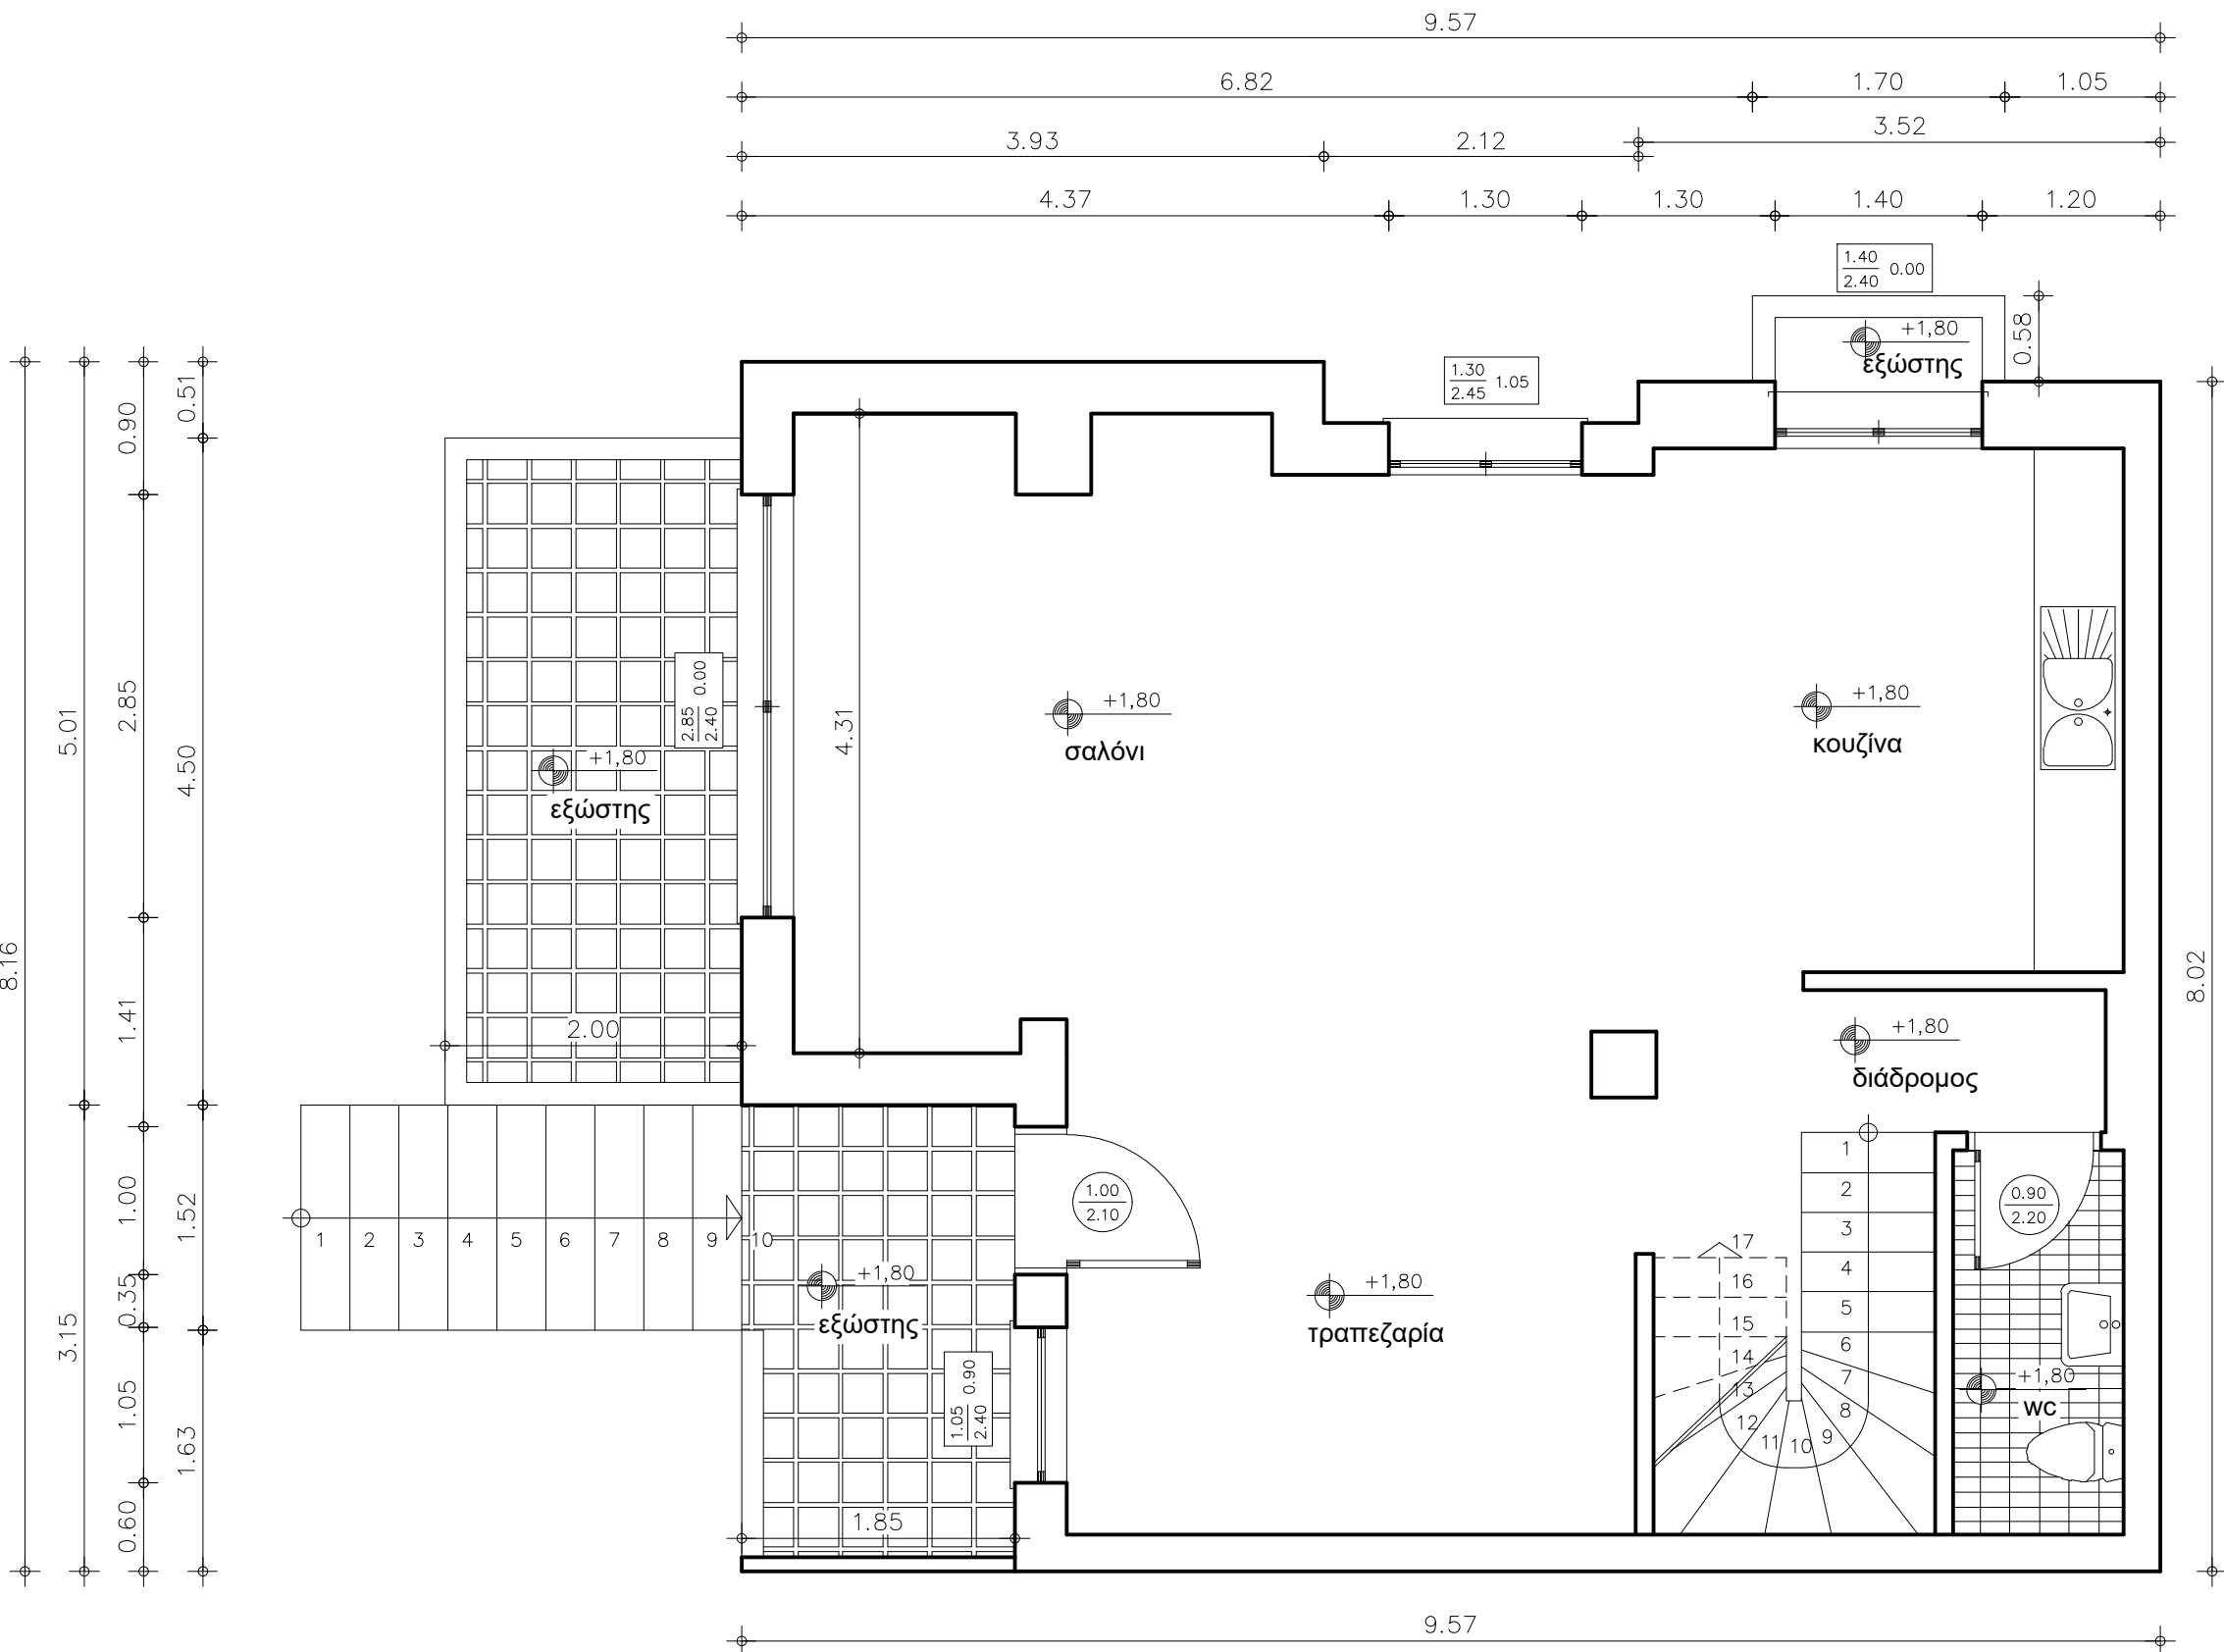

ΚΑΤΟΨΗ ΙΣΟΓΕΙΟΥ κλ:1/50

ΕΡΓΟΔΟΤΕΣ: ΒΑΡΣΑΜΗ ΕΛΕΥΘΕΡΙΑ - ΤΖΟΥΜΑΣ ΠΑΡΑΣΧΟΣ

ΕΡΓΟ : ΑΠΟΤΥΠΩΣΗ ΔΙΩΡΟΦΗΣ ΜΟΝΟΚΑΤΟΙΚΙΑΣ ΜΕ ΥΠΟΓΕΙΟ

ΤΟΠΟΘΕΣΙΑ: ΤΑΣΟΥ ΛΕΙΒΑΔΙΤΗ (Ο.Τ. Γ 90, ΟΙΚ. 04Ν)
Ν. ΜΗΧΑΝΙΩΝΑ, ΔΗΜΟΣ ΘΕΡΜΑΪΚΟΥ

ΜΕΛΕΤΗΤΗΣ: ΠΕΤΡΑΚΗΣ ΝΙΚΟΛΑΟΣ

ΘΕΜΑ: ΚΑΤΟΨΗ ΙΣΟΓΕΙΟΥ


A3

ΚΛΙΜΑΚΑ ΣΧΕΔΙΟΥ: 1/50

ΧΡΟΝΟΣ ΜΕΛΕΤΗΣ: ΙΟΥΝΙΟΣ 2026

ΜΕΛΕΤΗΤΗΣ

ΠΕΤΡΑΚΗΣ ΝΙΚΟΛΑΟΣ
ΠΟΛΙΤΙΚΟΣ ΜΗΧΑΝΙΚΟΣ
ΜΕΛΟΣ Τ.Ε.Ε. - ΑΡ. ΜΗΤΡΟΥ: 93026
ΕΘΝ. ΑΜΥΝΗΣ 32 - ΤΚ: 544 20 - ΘΕΣ/ΝΙΚΗ
ΤΗΛ: 23920 3444 - ΚΙΝ: 6985 80.34.31
ΑΦΜ: 111832464 - ΔΟΥ: Δ' ΘΕΣ/ΝΙΚΗΣ

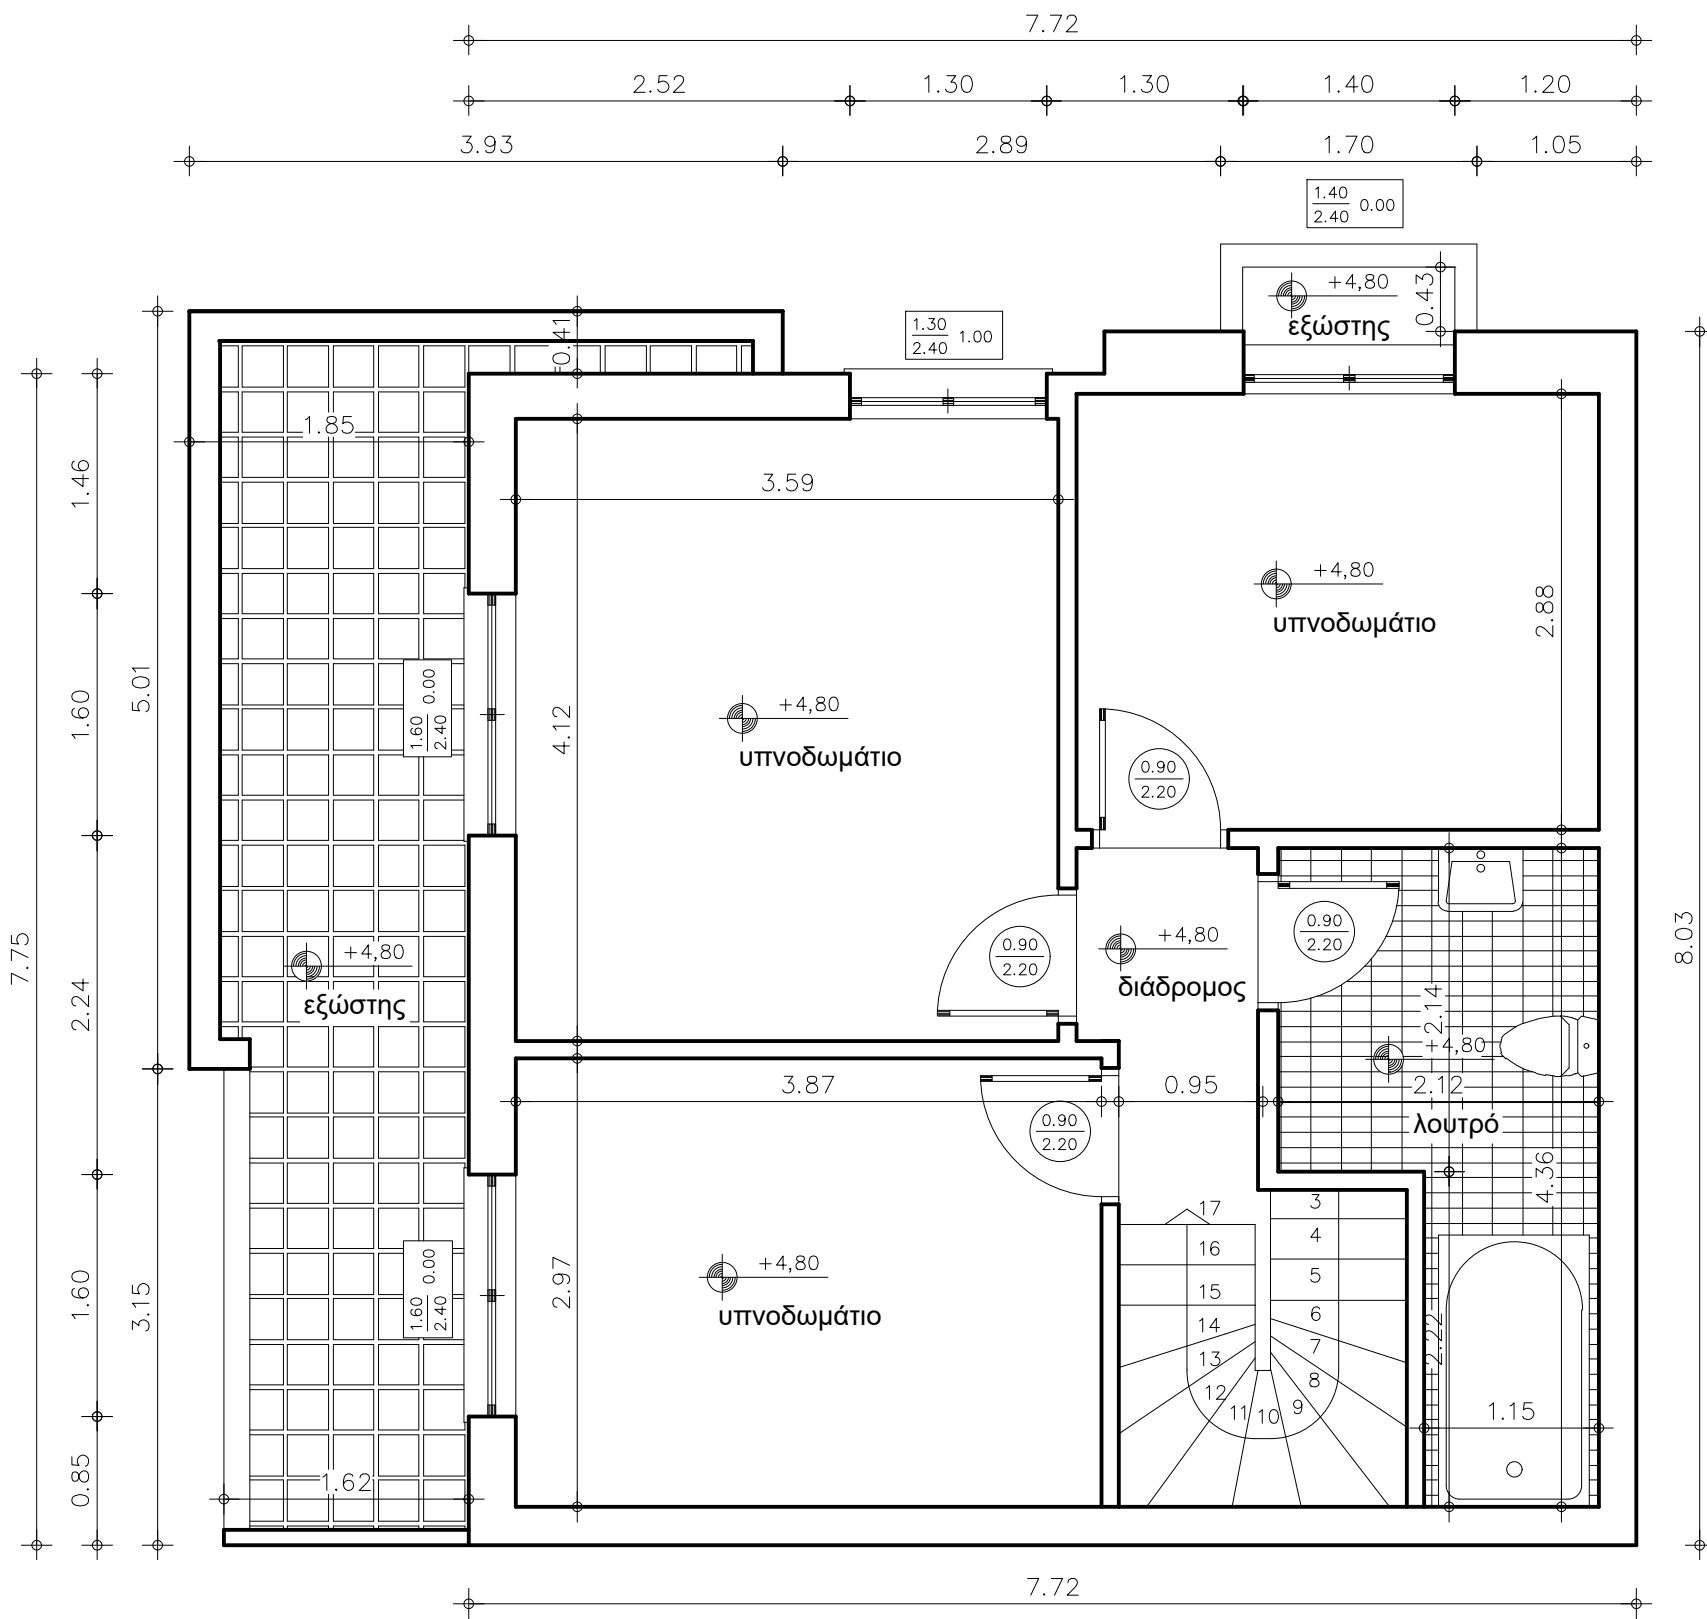

ΚΑΤΟΨΗ ΟΡΟΦΟΥ κλ:1/50

ΕΡΓΟΔΟΤΕΣ: ΒΑΡΣΑΜΗ ΕΛΕΥΘΕΡΙΑ - ΤΖΟΥΜΑΣ ΠΑΡΑΣΧΟΣ

ΕΡΓΟ : ΑΠΟΤΥΠΩΣΗ ΔΙΩΡΟΦΗΣ ΜΟΝΟΚΑΤΟΙΚΙΑΣ ΜΕ ΥΠΟΓΕΙΟ

ΤΟΠΟΘΕΣΙΑ: ΤΑΣΟΥ ΛΕΙΒΑΔΙΤΗ (Ο.Τ. Γ 90, ΟΙΚ. 04Ν)
Ν. ΜΗΧΑΝΙΩΝΑ, ΔΗΜΟΣ ΘΕΡΜΑΪΚΟΥ

ΜΕΛΕΤΗΤΗΣ: ΠΕΤΡΑΚΗΣ ΝΙΚΟΛΑΟΣ

ΘΕΜΑ: ΚΑΤΟΨΗ ΟΡΟΦΟΥ

A4

ΚΛΙΜΑΚΑ ΣΧΕΔΙΟΥ: 1/50

ΧΡΟΝΟΣ ΜΕΛΕΤΗΣ: ΙΟΥΝΙΟΣ 2026

ΜΕΛΕΤΗΤΗΣ

ΠΕΤΡΑΚΗΣ ΝΙΚΟΛΑΟΣ
ΠΟΛΙΤΙΚΟΣ ΜΗΧΑΝΙΚΟΣ
ΜΕΛΟΣ Τ.Ε.Ε. - ΑΡ. ΜΗΤΡΩΟΥ: 93026
ΕΘΝ. ΑΜΥΝΗΣ 32 - ΤΚ: 54420 - ΘΕΣ/ΝΙΚΗ
ΤΗΛ: 2392034441 - ΚΙΝ: 6985803431
ΑΦΜ: 111832464 - ΔΟΥ: Δ' ΘΕΣ/ΝΙΚΗΣ